





FACHADA FRONTAL
ESC. 1: 75




FACHADA POSTERIOR
ESC. 1: 75

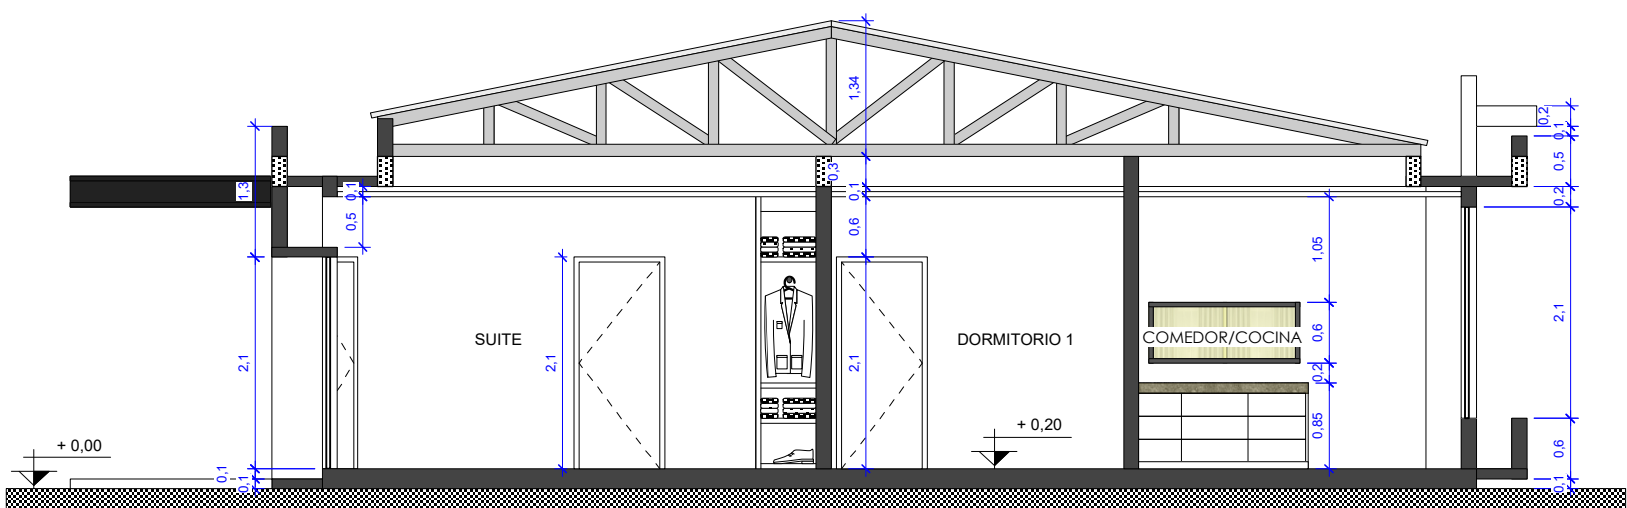


CORTE A-A1
ESC. 1: 75

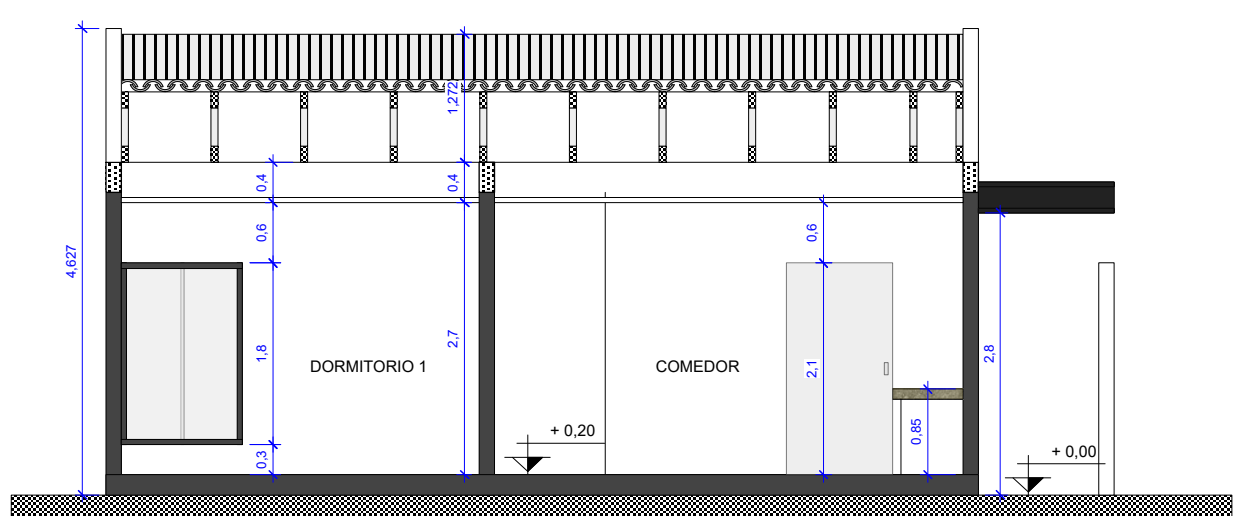


CORTE B-B1
ESC. 1: 75

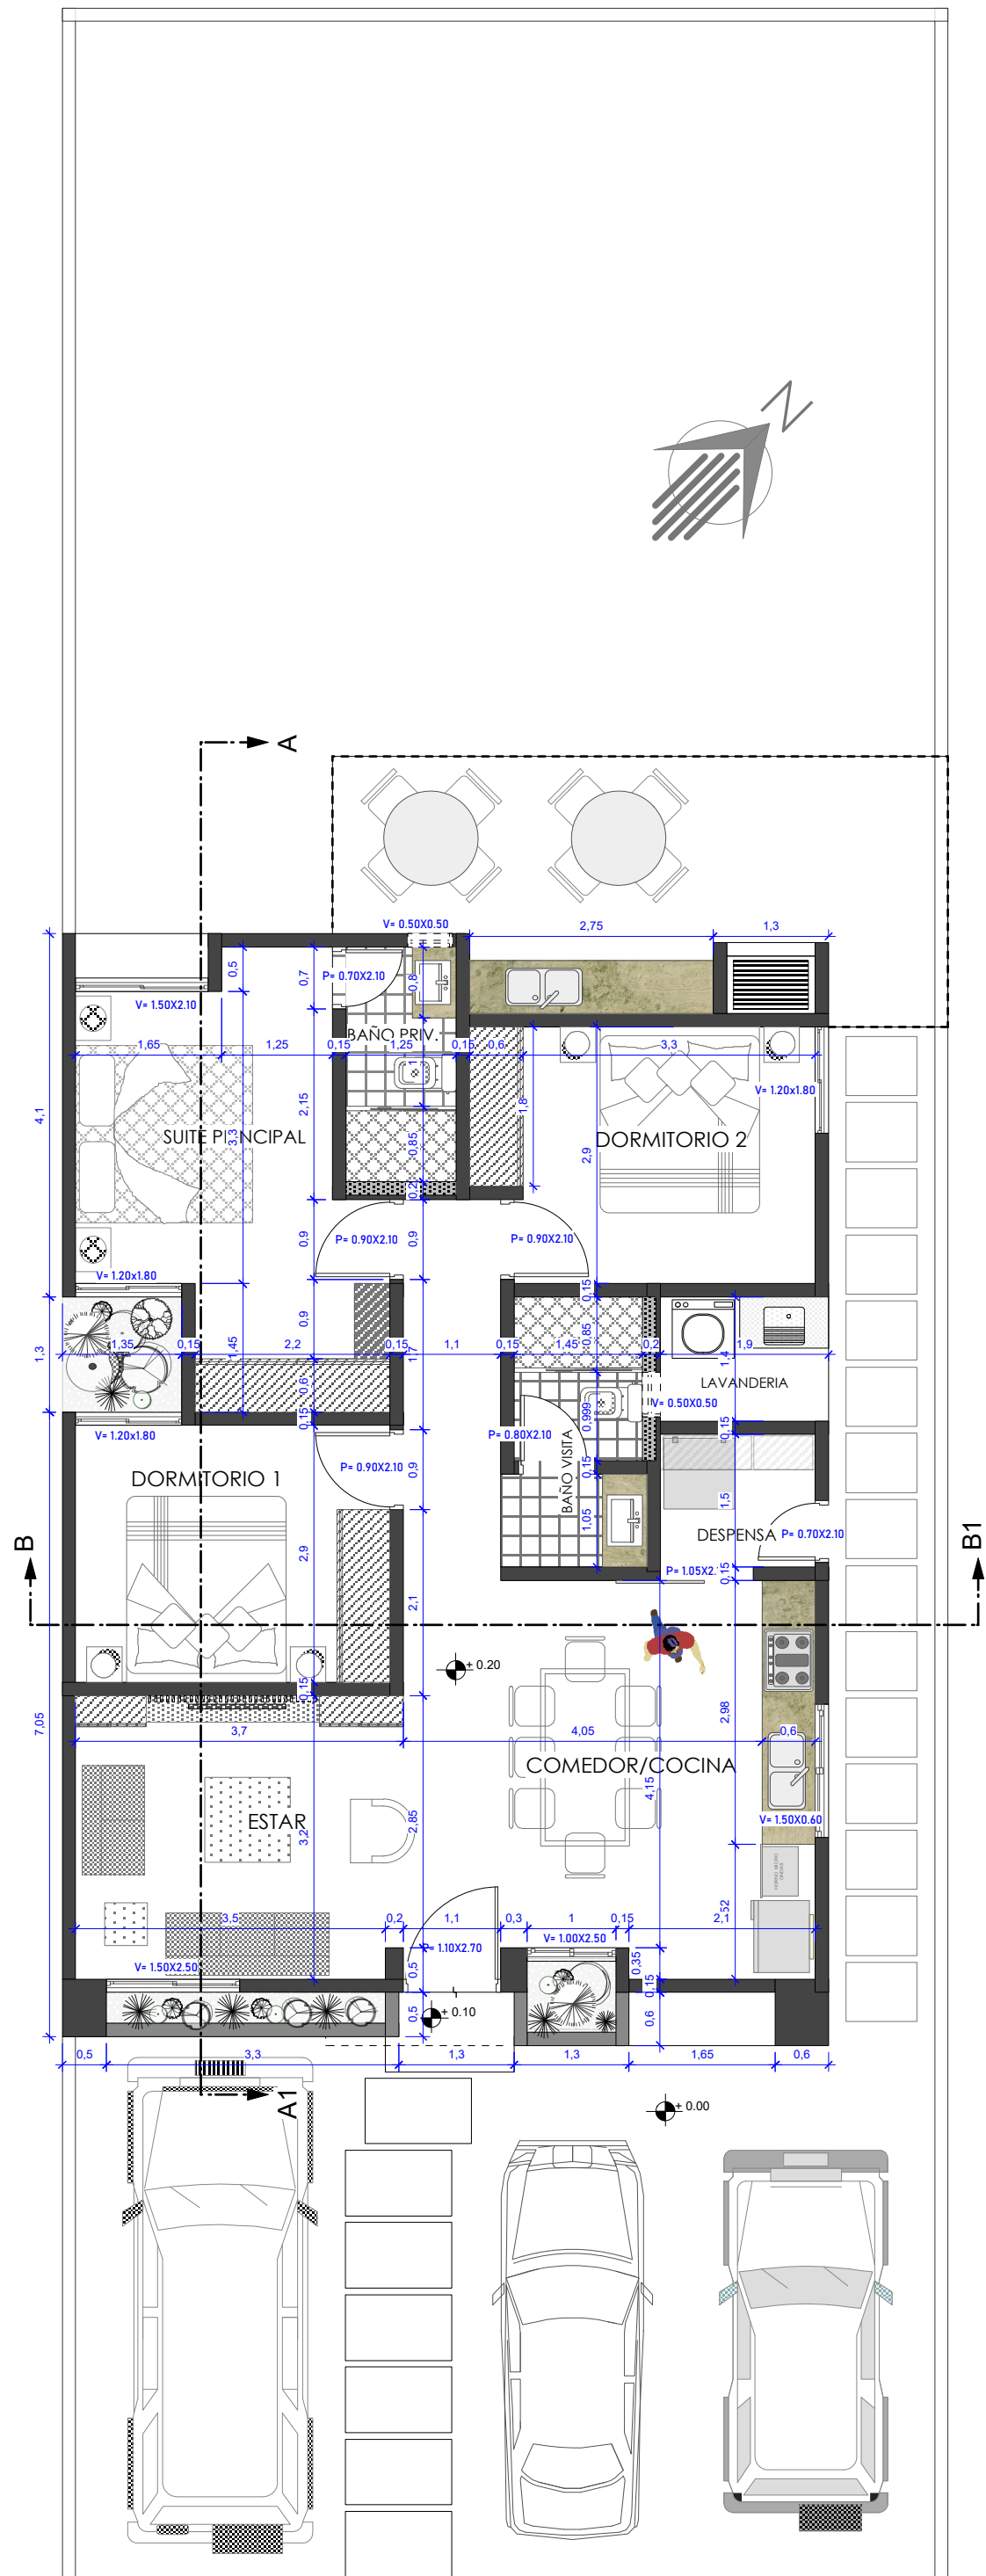

PLANTA TECNICA/AMOBLAGA
ESC.:175

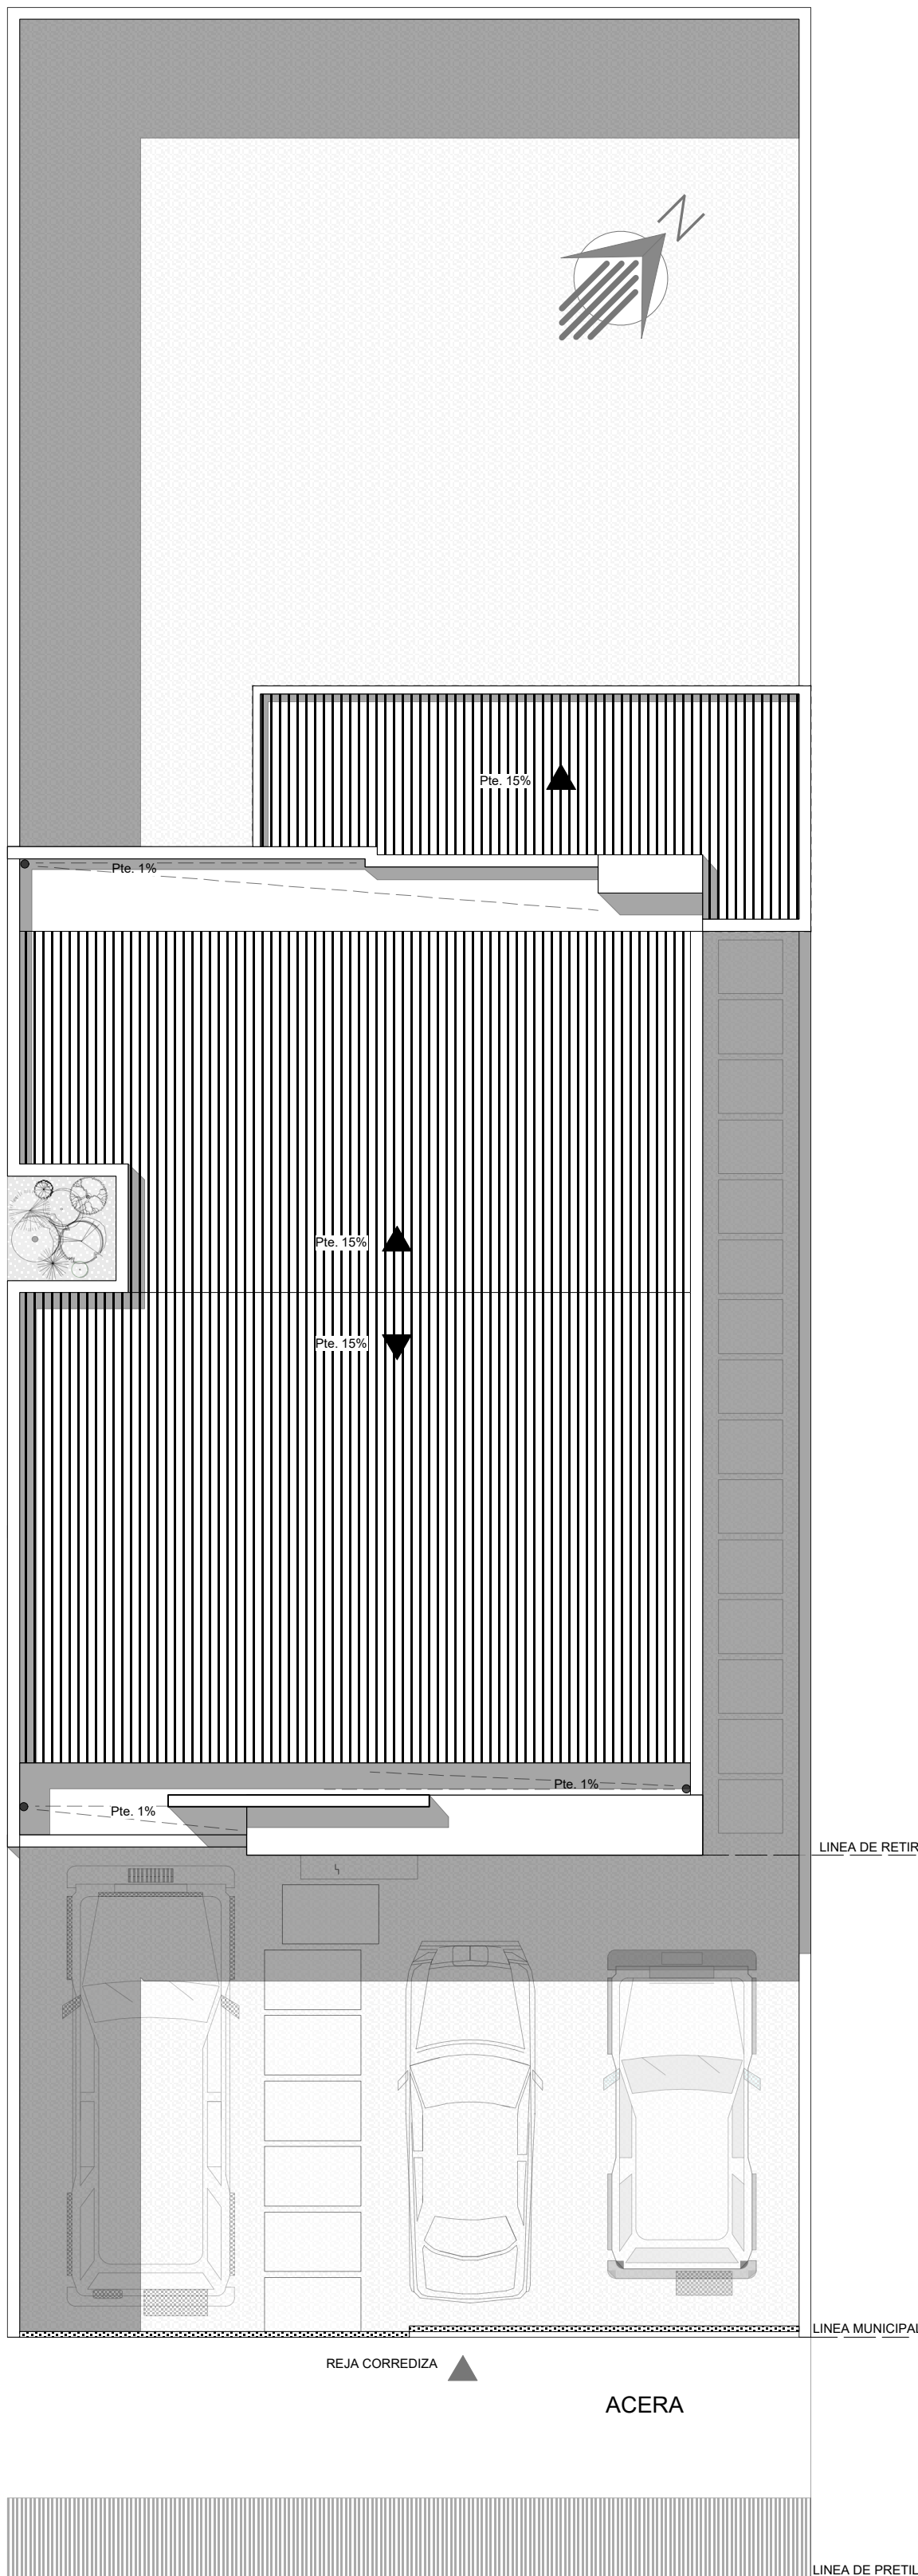


PLANTA TECNIMETRIA
ESC.:175

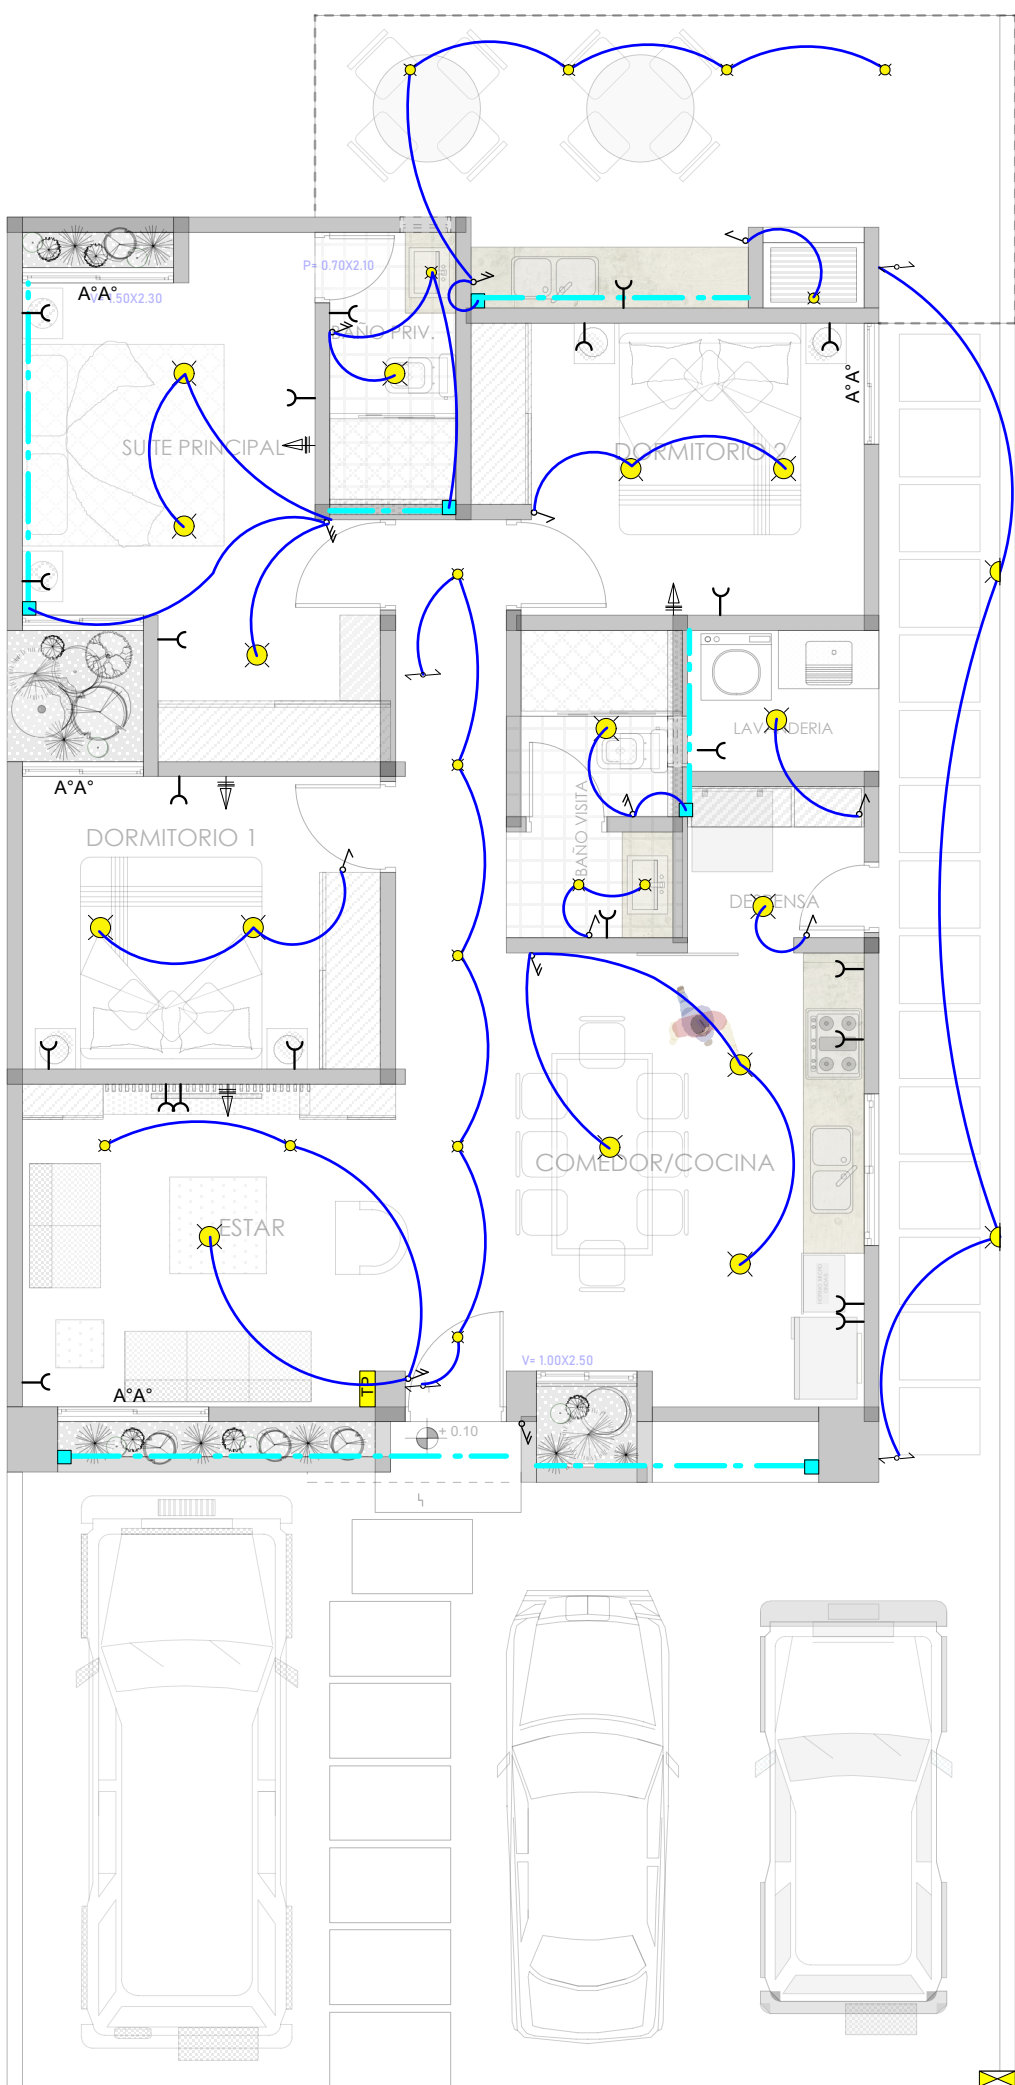


INST. ELECTRICA
ESC.:175

REFERENCIAS
LUZ DE PARED
PUNTO DE LUZ EN EL TECHO
LUZ LED
INTERRUPTOR SIMPLE
INTERRUPTOR DOBLE
INTERRUPTOR TRIPLE
CONMUTADOR
TOMA CORRIENTE
ANTENA DE TV CABLE
PUNTO DE AIRE ACONDICIONADO
TABLEROS DE CONTROL GENERAL
MEDIDOR
TIMBRE

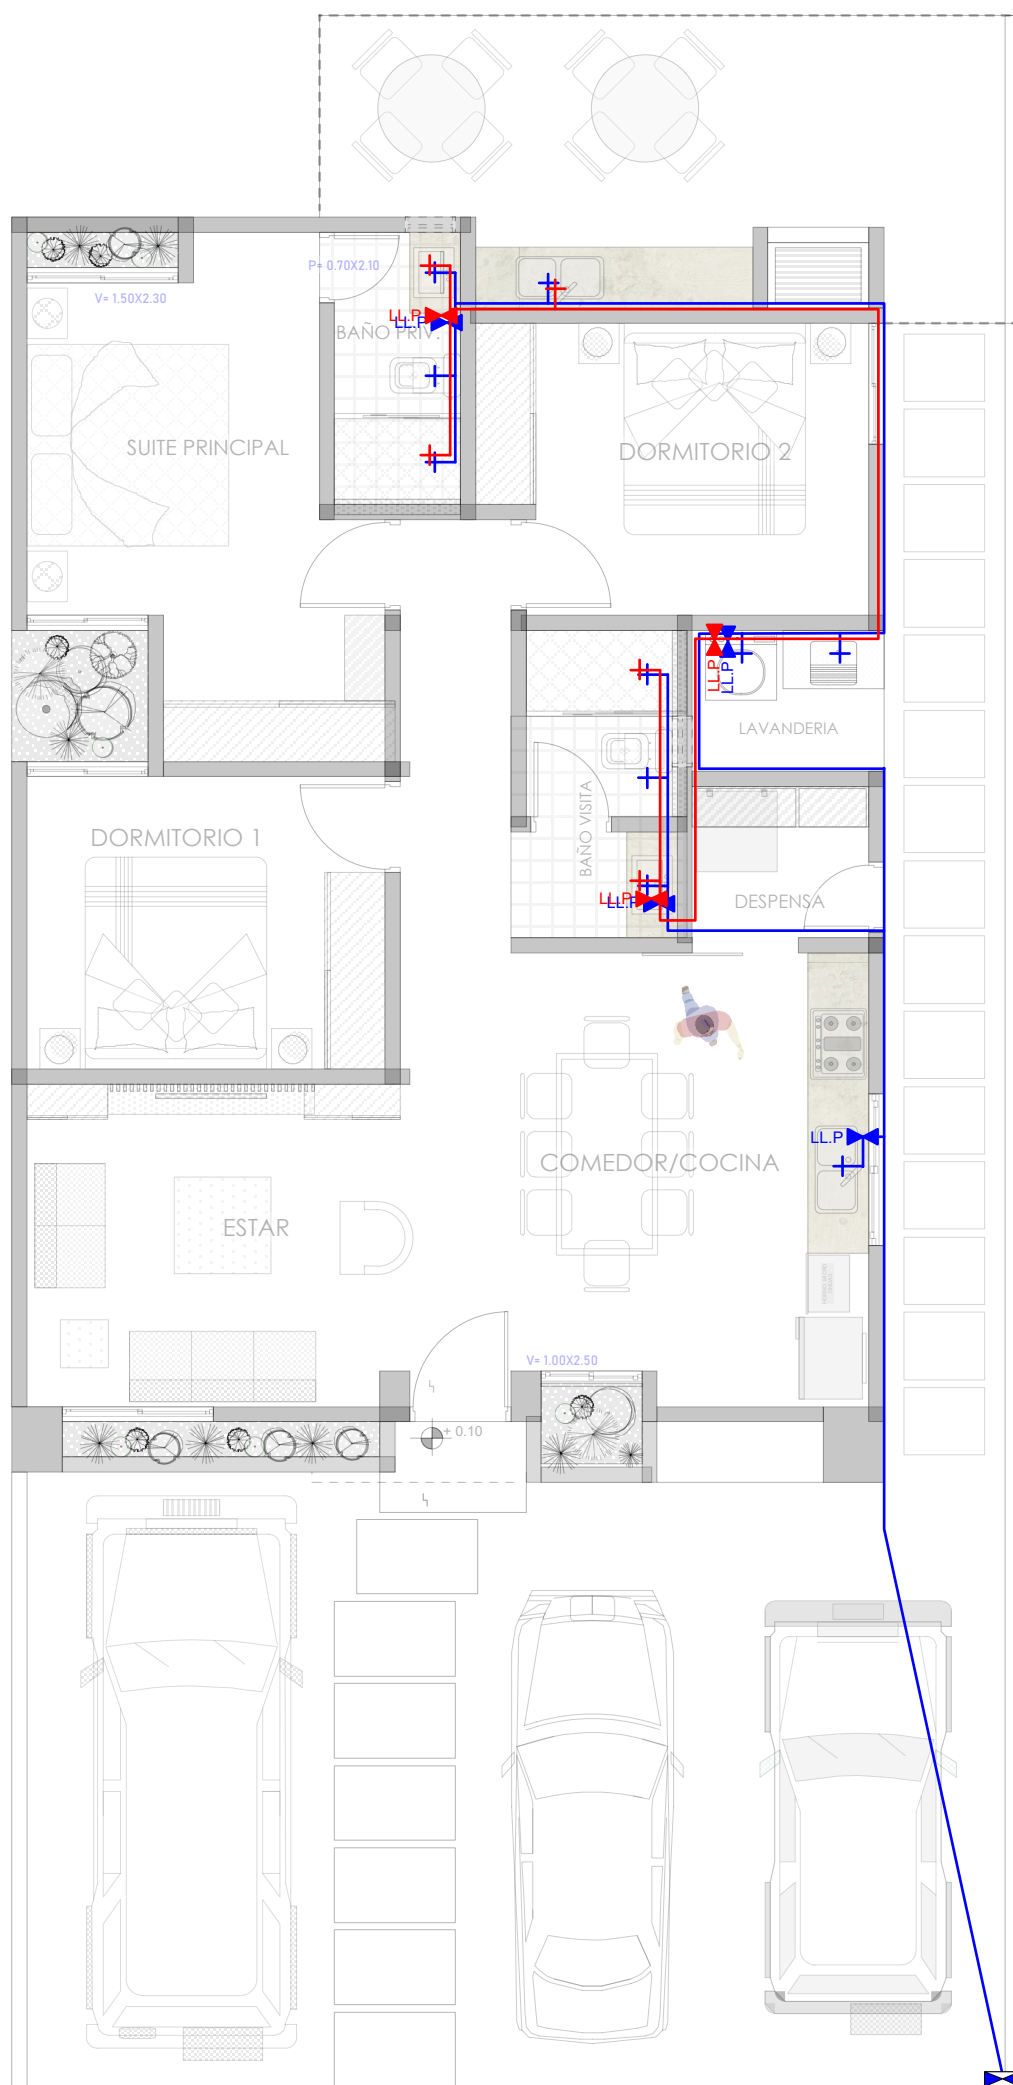

INST. HIDRAULICA
ESC.:175


REFERENCIAS
TENDIDO DE CAÑERIAS PIAGUA
PUNTO DE AGUA
LLAVE DE PASO
ACOMETIDA
MEDIDOR

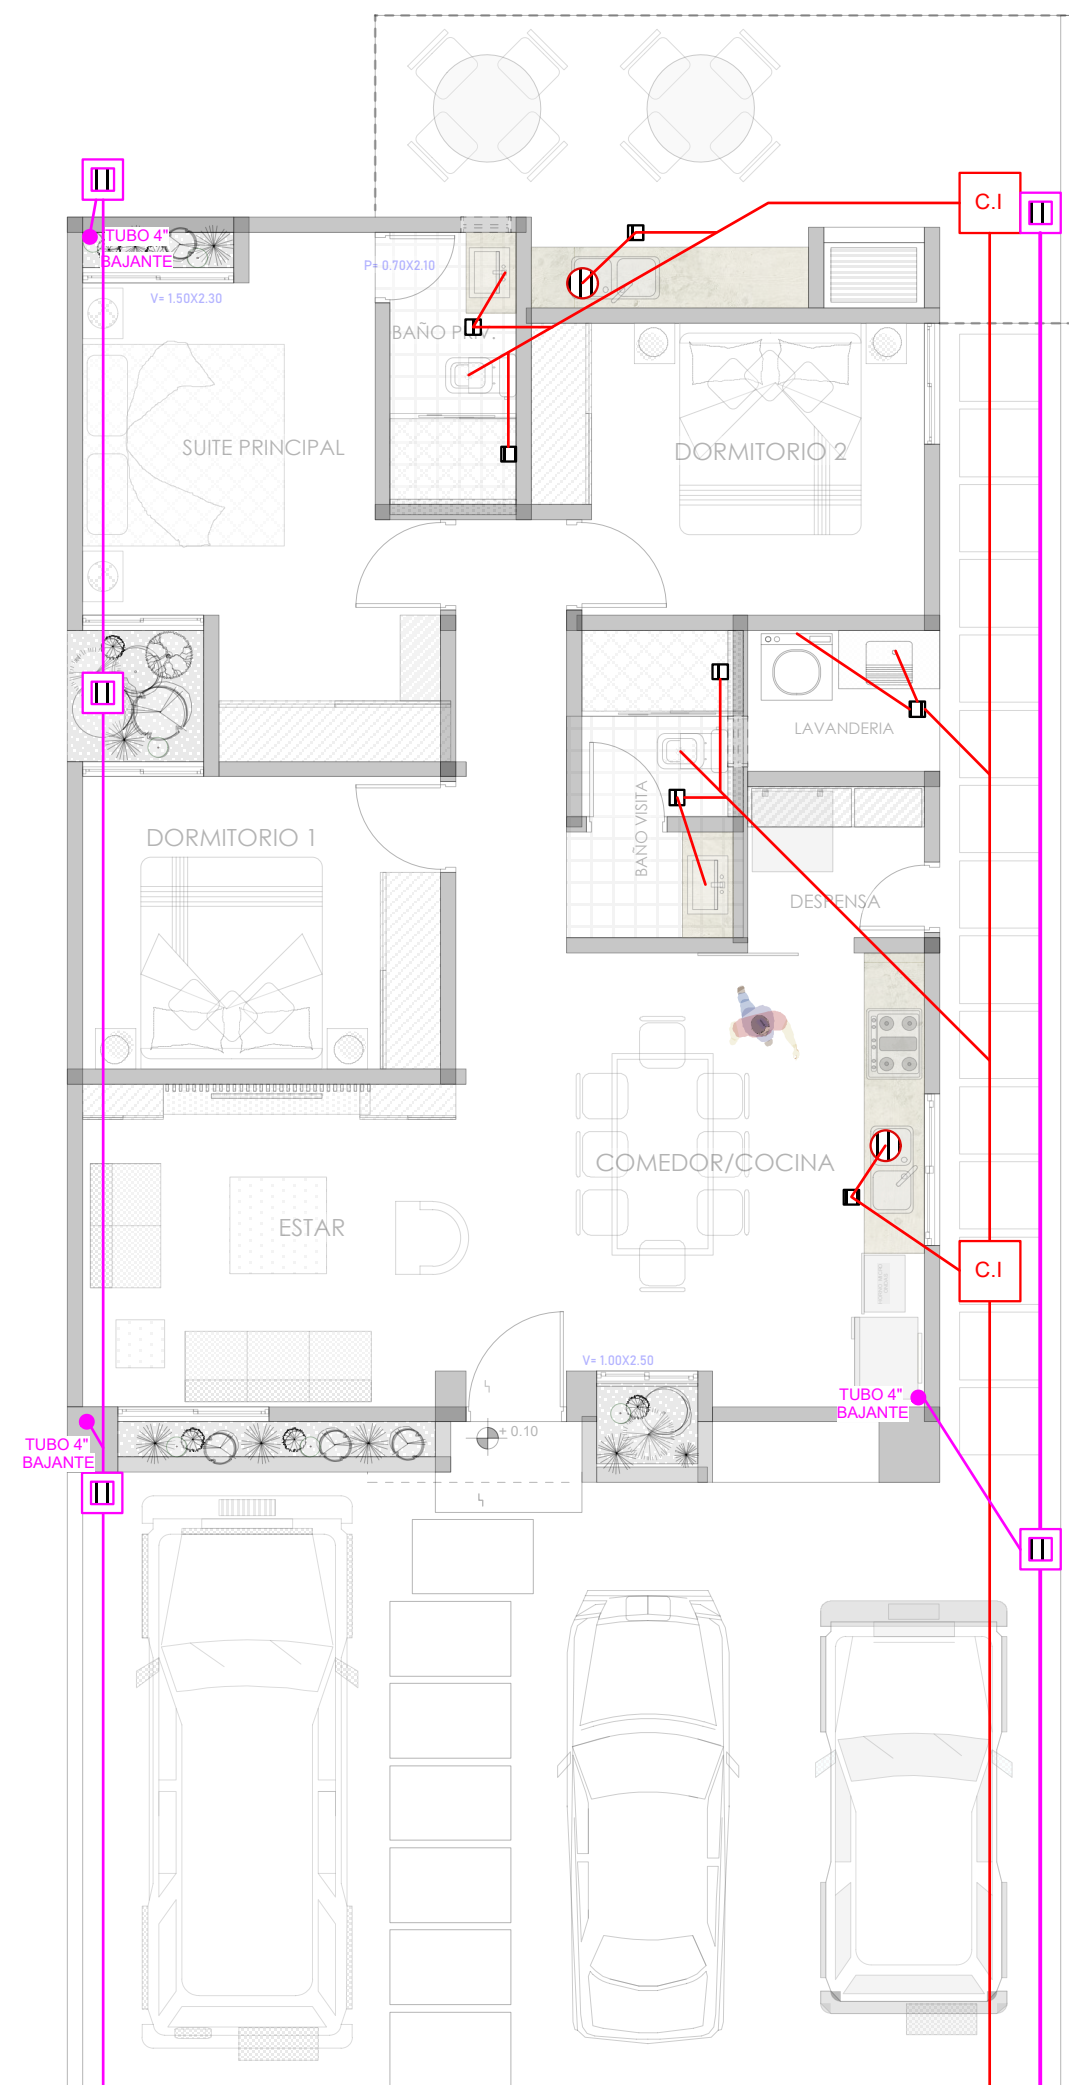

INST. SANITARIA/PLUVIAL
ESC.:175


REFERENCIAS
TENDIDO DE TUBOS
C.I. CAMARA DE INSPECCION
CAMARA DESGRASADORA
CAMARA SIFONADA

REFERENCIAS
TENDIDO DE TUBOS
CAMARA DE INSPECCION
BAJANTE PLUVIAL

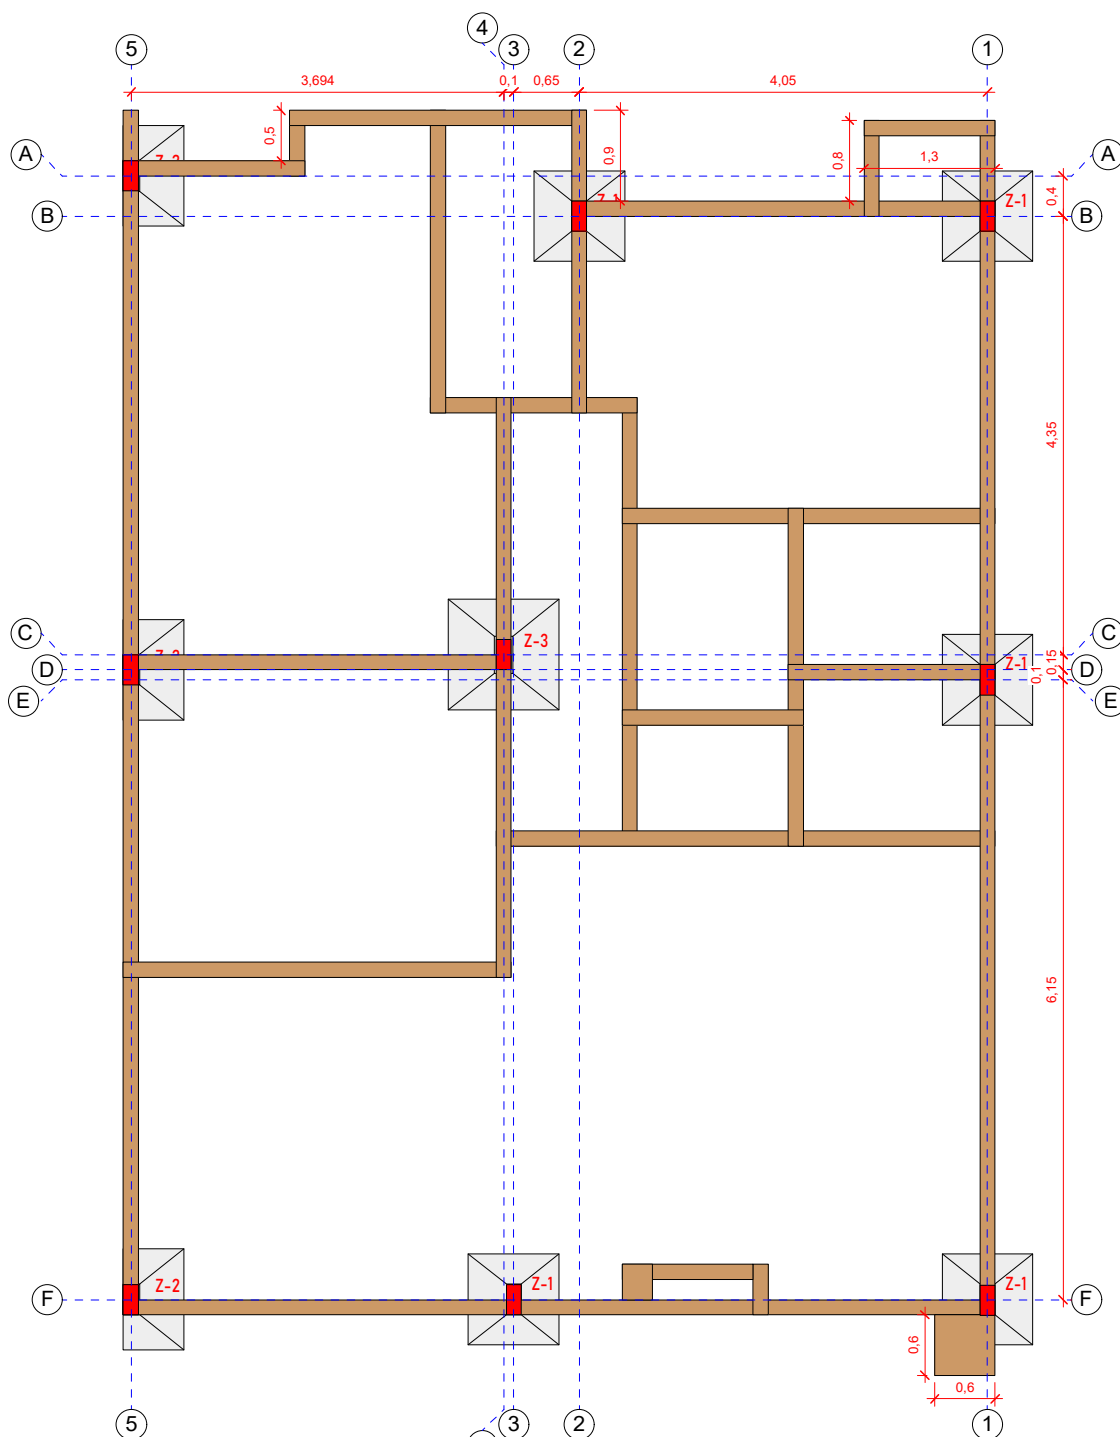

PLANTA ESTRUCTURAL
ESC. 1: 75

5	Z-1	0.90x0.90x0.35	a/s 12mm o 0.18	y/s 12mm o 0.18
3	Z-2	0.60x1.00x0.35	a/s 12mm o 0.18	y/s 12mm o 0.18
1	Z-3	1.10x1.10x0.35	a/s 12mm o 0.20	y/s 12mm o 0.20

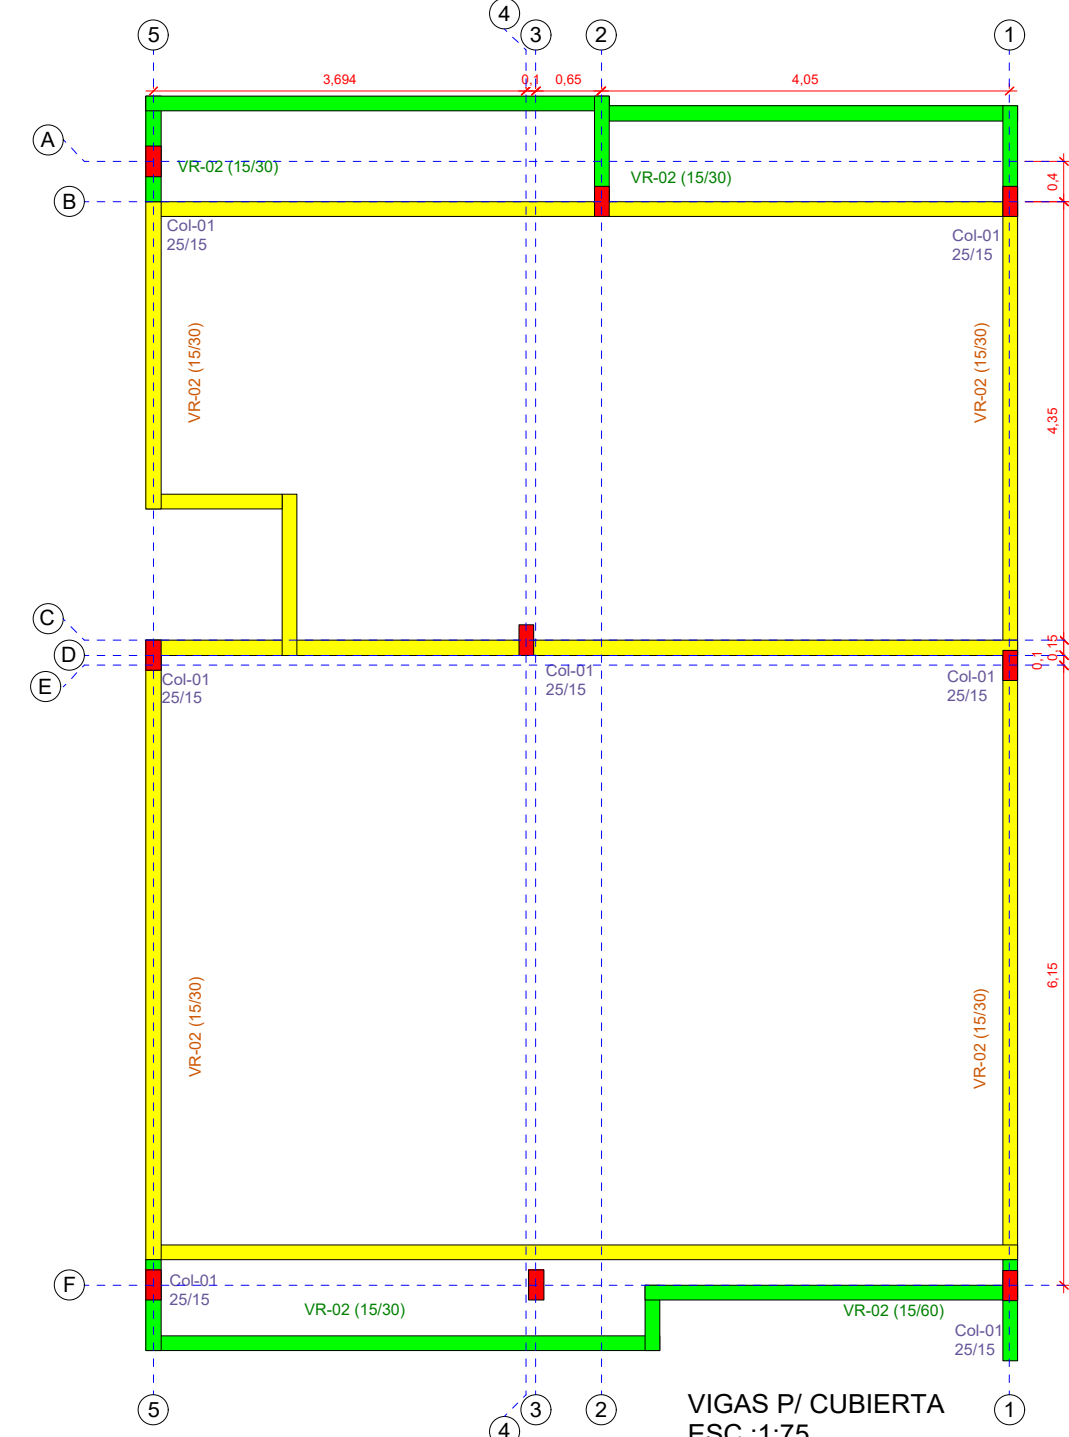

VIGAS P/ CUBIERTA
ESC.:175